


*Тумба подвесная Klaufs 100.2Y*

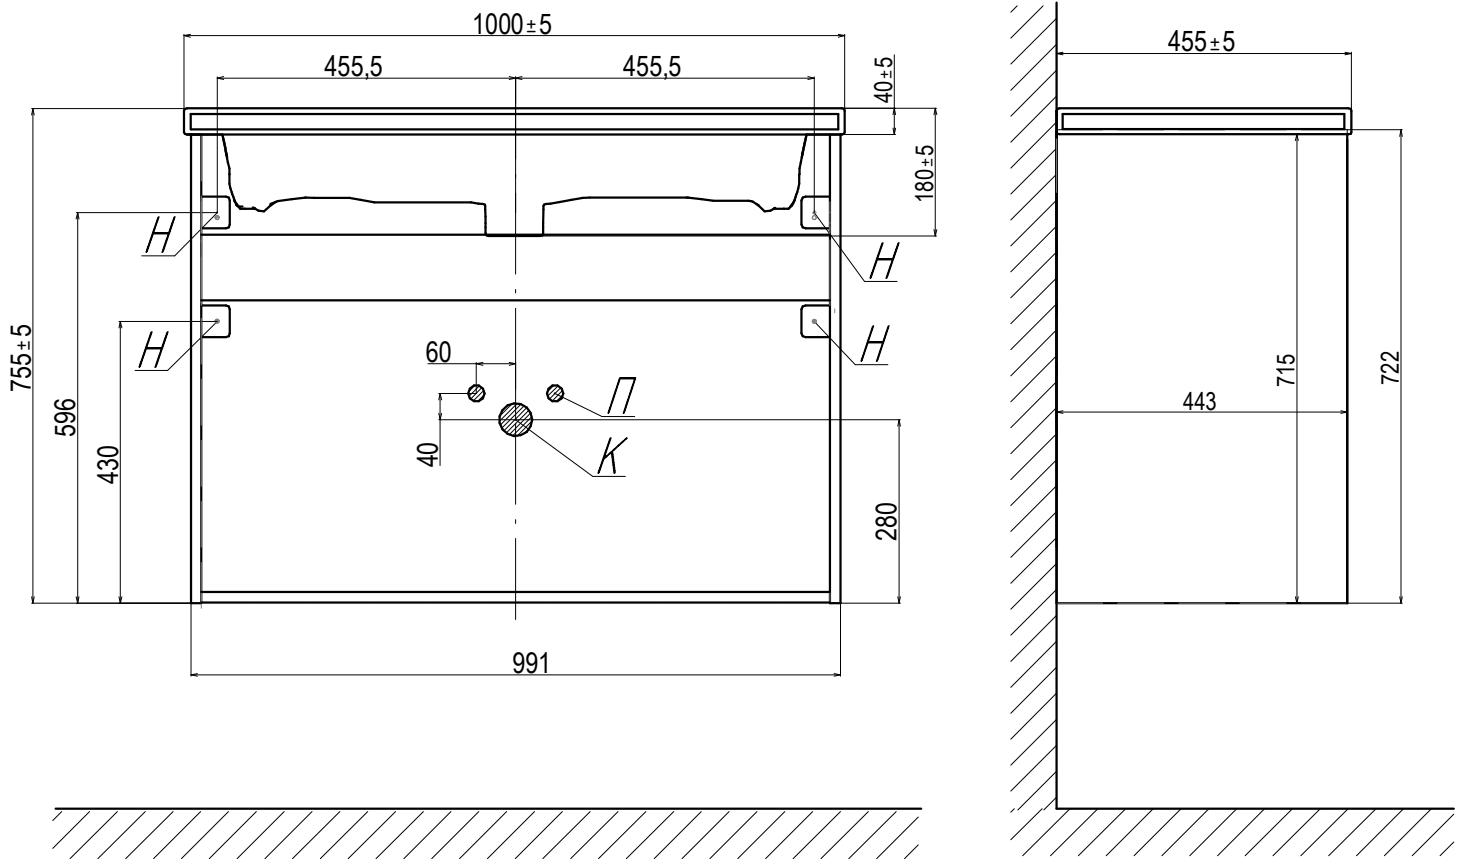

*H - Крепления навесок; П - Подводка воды; K - Вывод канализации*